


SALLE
HAUTEUR: 2.95 M SOUS PARAPLUIE
HAUTEUR: 3.60 M SOUS GRILL

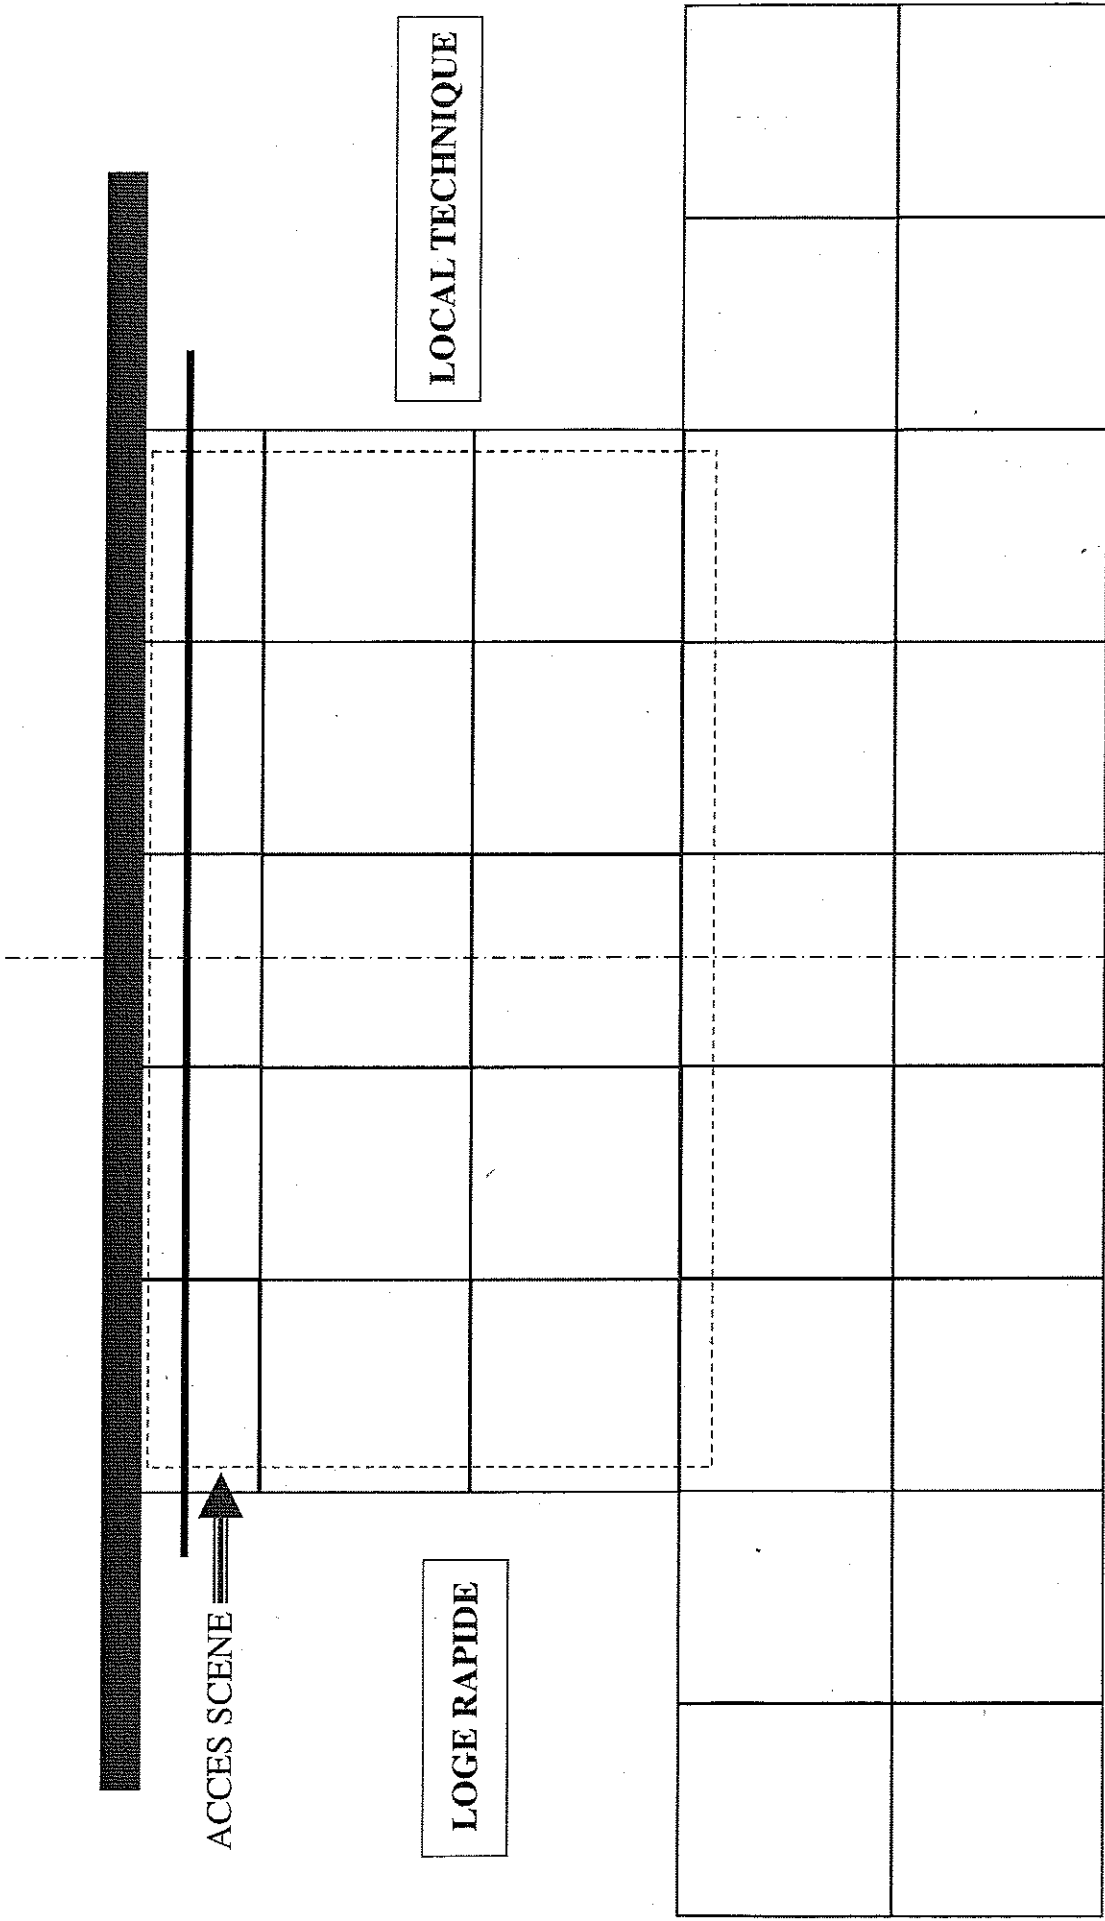

Echelle: 1/50

Plan d'accroche du café juliobona composé de tri-dimensionnel de 1.45 X 1.45 M



Scène en praticables Samia de 7 X 4 Mètres à 60 cm de haut

Hauteur sous grille de 3M